



ΕΦΗΜΕΡΙΣ ΤΗΣ ΚΥΒΕΡΝΗΣΕΩΣ

ΤΗΣ ΕΛΛΗΝΙΚΗΣ ΔΗΜΟΚΡΑΤΙΑΣ

ΤΕΥΧΟΣ ΤΕΤΑΡΤΟ **Αρ. Φύλλου 729**

29 Αυγούστου 2002

ΠΕΡΙΕΧΟΜΕΝΑ

ΑΠΟΦΑΣΕΙΣ

ΑΠΟΦΑΣΕΙΣ

Αριθ. 954 (1)

Τροποποίηση του εύρους προκηπίου στο Ο.Τ. Γ 163 του Ρ.Σ. Κατσικάς του Δήμου Παμβώτιδας Ν. Ιωαννίνων.

Ο ΓΕΝΙΚΟΣ ΓΡΑΜΜΑΤΕΑΣ ΠΕΡΙΦΕΡΕΙΑΣ ΗΠΕΙΡΟΥ

Έχοντας υπόψη:

1. Τις διατάξεις του Ν. 2503/97 (ΦΕΚ 107 Α) «Διοίκηση, οργάνωση, στελέχωση της Περιφέρειας ...».

2. Τις διατάξεις του Ν. 2508/97 ΦΕΚ 124 Α «Βιώσιμη οικιστική ανάπτυξη ...».

3. Τις διατάξεις του Ν.Δ. 17.7.1923 και ειδικότερα το άρθρο 9 αυτού.

4. Τις διατάξεις του Ν. 2831/2000 ΦΕΚ 140 Α και ειδικότερα το άρθρο 29.

5. Την αριθμ. 20444/2001 απόφαση Γ.Γ. Περιφέρειας Ηπείρου.

6. Την αριθμ. 103/19.6.2001 απόφαση του Δημοτικού Συμβουλίου Δήμου Παμβώτιδας.

7. Τη γνωμοδότηση του Περιφερειακού ΣΧΟΠ Ηπείρου που διατυπώθηκε στην πράξη 9/30.7.2002 (κατά πλειοψηφία θετική), αποφασίζουμε:

Εγκρίνεται η μείωση του εύρους του προκηπίου κατά 1.00 μ. στο Ο.Τ. Γ 163 του Ρ.Σ. Κατσικάς Δήμου Παμβώτιδας Ν. Ιωαννίνων όπως φαίνεται στο θεωρημένο αρμοδίως διάγραμμα κλίμακας 1:1000.

Η ισχύς της παρούσας απόφασης αρχίζει από τη δημοσίευσή της στην Εφημερίδα της Κυβερνήσεως.

Με τις κανονιστικές διατάξεις της απόφασης αυτής δεν προκαλείται δαπάνη σε βάρος του Δημοσίου ή του Ο.Τ.Α. κατά τις διατάξεις του άρθρου 29 Α του Ν. 2081/92.

Η απόφαση αυτή να δημοσιευθεί στην Εφημερίδα της Κυβερνήσεως.


Ιωάννινα, 7 Αυγούστου 2002

Ο Γενικός Γραμματέας Περιφέρειας
ΠΑΥΛΟΣ ΠΑΠΑΔΟΠΟΥΛΟΣ

ΝΟΜΑΡΧΙΑ ΙΩΑΝΝΙΝΩΝ
ΚΟΙΝΟΤΗΤΑ ΚΑΤΣΙΚΑ

ΔΙΑΓΡΑΜΜΑ ΠΡΑΞΗΣ ΕΦΑΡΜΟΓΗΣ



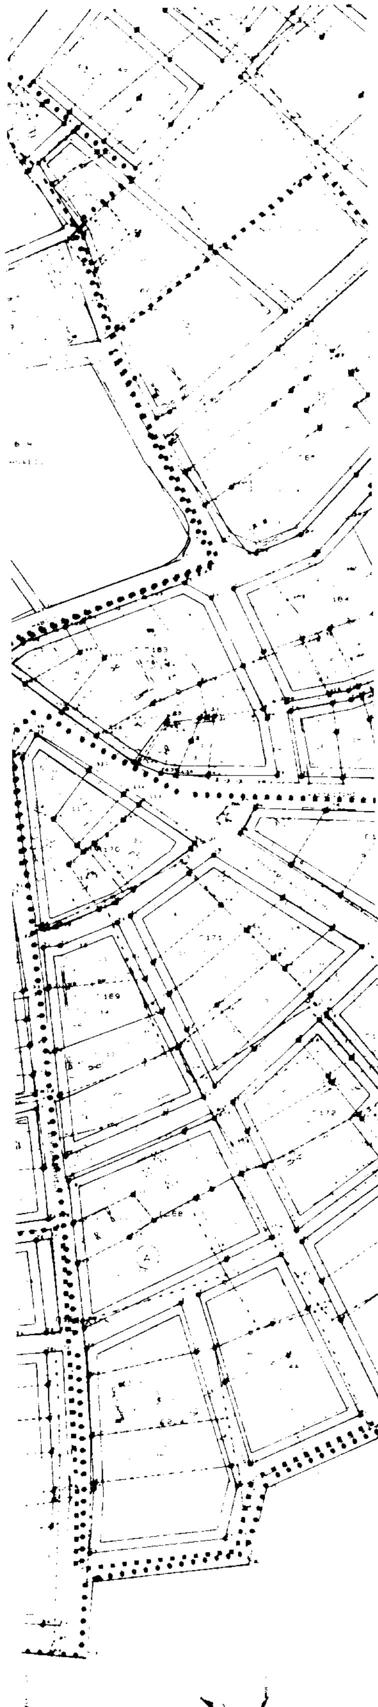

ΥΠΟΜΝΗΜΑ

ΟΡΟΙ ΔΟΜΗΣΗΣ

ΦΕΚ 340 Δ (2-6-89)

ΤΟΜΕΑΣ	Α	Β	Γ
[illegible]	15	16	14
[illegible]	400	500	300
[illegible]	40%	40%	50%
ΣΥΝΤΕΛ. ΔΟΜΗΣΗΣ	0.6	0.6	0,8

10.00 μ

35%

ΕΘΝΙΚΟ ΤΥΠΟΓΡΑΦΕΙΟ
Για τεχνικούς λόγους στο σχεδιάγραμμα έγινε σμίκρυνση κατά ποσοστό 32 %

ΣΧΕΔΙΟΥ

ΙΩΑΝΝΙΝΩΝ

ΚΑΤΣΙΚΑ

ΙΩΑΝΝΗΣ

ΠΕΡΙΦΕΡΕΙΑ ΗΠΕΙΡΟΥ
ΓΕΝΙΚΗ ΔΙΕΥΘΥΝΣΗ ΠΕΡΙΦΕΡΕΙΑΣ 10
Δ/ΝΣΗ ΠΕΡΙΒΑΛΛΟΝΤΟΣ & ΧΩΡΟΤΑΞΙΑΣ
Συνοδεύει την αριθμ. 954/7-8-2002
Απόφαση Γ.Γ. Περιφέρειας Ηπείρου
Ιωάννινα 7-8-2002
Μ. Ε.Γ.Γ.
Η Δ/ντρια



Τζιάλλα

2/1997 ΠΕ ΠΟΥ ΚΥΡΩΘΗΚΕ ΜΕ ΤΗΝ

1997

ΙΩΑΝΝΙΝΩΝ

Αριθ. 2191 π.ε. (2)

Τροποποίηση Ρ.Σ. Ιωαννίνων στα Ο.Τ. Γ496, Γ496Β και Γ1068, στην Αγία Τριάδα - Καλλιθέα, Ν. Ιωαννίνων.

Ο ΓΕΝΙΚΟΣ ΓΡΑΜΜΑΤΕΑΣ ΠΕΡΙΦΕΡΕΙΑΣ ΗΠΕΙΡΟΥ

Έχοντας υπόψη:

1. Τις διατάξεις του Ν. 2503/97 (ΦΕΚ 107 Α) «Διοίκηση, οργάνωση, στελέχωση της Περιφέρειας ...».

2. Τις διατάξεις του Ν. 2508/97 (ΦΕΚ 124 Α) «Βιώσιμη οικιστική ανάπτυξη..».

3. Τις διατάξεις του Ν. 1337/83 (ΦΕΚ 33 Α).

4. Τις διατάξεις του Ν.Δ. 17.7.1923 και ειδικότερα τα άρθρα 3, 9, 29 και 70 αυτού.

5. Τις διατάξεις του Ν. 2831/2000 (ΦΕΚ 140 Α) και ειδικότερα το άρθρο 29 αυτού.

6. Την αριθ. 20444/17.9.2001 απόφαση Γ.Γ. Περιφέρειας Ηπείρου.

7. Τις με αριθ. 426/2000 και 101/28.2.2001 αποφάσεις του Δημοτικού Συμβουλίου Ιωαννίνων.

8. Τις γνωμοδοτήσεις του Περιφερειακού Σ.Χ.Ο.Π. Ηπείρου που διατυπώθηκαν στις πράξεις 8/12.7.2002 και 9/30.7.2002 (ομόφωνα θετικές), αποφασίζουμε:

Την τροποποίηση του Ρ.Σ. Ιωαννίνων στα Ο.Τ. Γ496, Γ496Β και Γ1068,όπως φαίνεται στο θεωρημένο αρμοδίως διάγραμμα κλ. 1:500 που συνοδεύει την παρούσα. Η τροποποίηση περιλαμβάνει τις εξής ρυθμίσεις:

1) Χαρακτηρισμό τμήματος του Ο.Τ. Γ496 ως χώρου πολιτιστικών δραστηριοτήτων - ΕΗΜ.

2) Χαρακτηρισμό του υπόλοιπου Ο.Τ. Γ496 ως Κ.Χ. με αρίθμηση των νέων Ο.Τ. ως Γ496Δ, Γ496Ε και Γ476Ζ.

3) Στα Ο.Τ. Γ496Β και Γ 1068 αντικατάσταση του προκηπίου με όριο ακαλύπτου χώρου.

Η ισχύς της παρούσας απόφασης αρχίζει από τη δημοσίευσή της στην Εφημερίδα της Κυβερνήσεως.

Με τις κανονιστικές διατάξεις της απόφασης αυτής δεν προκαλείται δαπάνη σε βάρος του Δημοσίου ή Ο.Τ.Α., κατά τις διατάξεις του άρθρου 29 Α του Ν. 2081/92.


Η απόφαση αυτή να δημοσιευθεί στην Εφημερίδα της Κυβερνήσεως.

Ιωάννινα, 7 Αυγούστου 2002

Ο Γενικός Γραμματέας Περιφέρειας
ΠΑΥΛΟΣ ΠΑΠΑΔΟΠΟΥΛΟΣ




Ο.Τ. Γ1070
Κ.Χ. Γ1067
Κ.Χ. Γ497
Ο.Τ. Γ1069
Ο.Τ. Γ1068
Κ.Χ. Γ4962
Ο.Τ. Γ1069
Ο.Τ. Γ1068
555
095

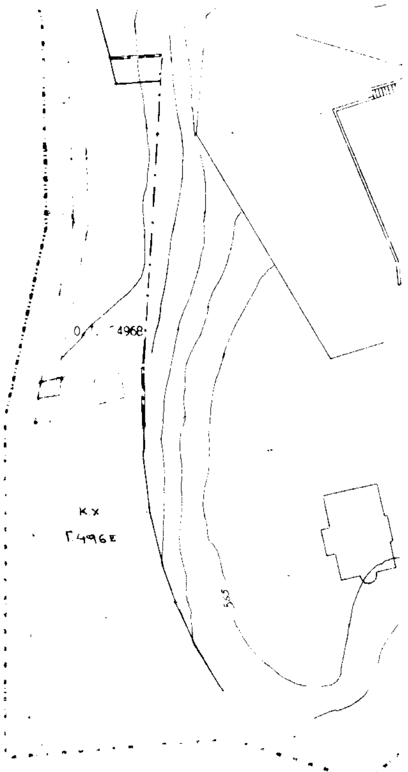

ΠΕΡΙΦΕΡΕΙΑ ΗΠΕΙΡΟΥ
ΓΕΝΙΚΗ ΔΙΕΥΘΥΝΣΗ ΠΕΡΙΦΕΡΕΙΑΣ
Δ/ΝΣΗ ΠΕΡΙΒΑΛΛΟΝΤΟΣ & ΧΩΡΟΤΑΞΙΑΣ


Συνοδεύει την αριθμ. [illegible]
Απόφαση Γ.Γ. Περιφέρειας Ηπείρου
[illegible]
Ιωάννινα [illegible]



Μ.Ε.Γ.Γ.
Η Δ/ντρια

Β. Τζίολλα

ΘΕΜΑ :	[illegible]	
ΚΛΙΜΑΚΑ: 1: 500	ΗΜΕΡΟΜΗΝΙΑ:	
ΣΧΕΔΙΑΣΗ	ΣΥΝΤΑΞΗ	ΘΕΩΡΗΘΗΚΕ

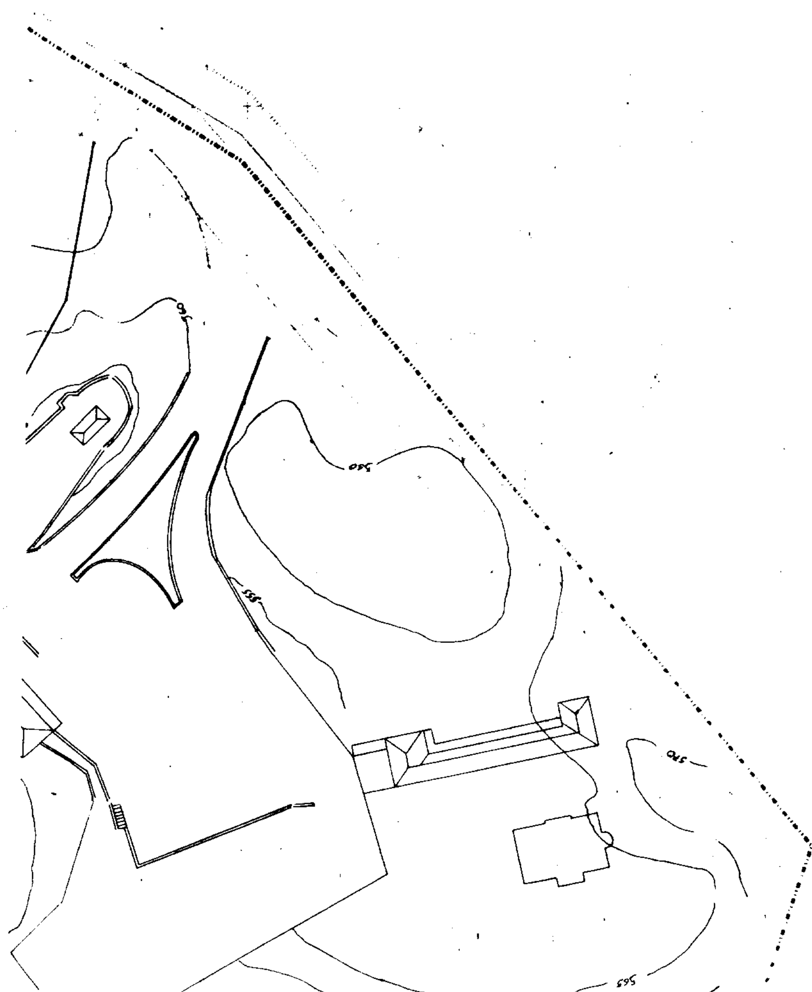

ΑΠΟ ΤΟ ΕΘΝΙΚΟ ΤΥΠΟΓΡΑΦΕΙΟ